



ВНЕСЕНИЕ ИЗМЕНЕНИЙ В ГЕНЕРАЛЬНЫЙ ПЛАН БЕРЕНЖАКСКОГО СЕЛЬСОВЕТА ШИРИНСКОГО РАЙОНА РЕСПУБЛИКИ ХАКАСИЯ

Положения о территориальном планировании


Карта границ населенных пунктов, входящих в состав Беренжакского сельсовета

ОПИСАНИЕ СМЕЖЕСТВ:

от А до Б земли Коммунарского сельсовета
от Б до В земли Ширинского сельсовета
от В до Г земли Туимского сельсовета
от Г до Д земли Сорского городского округа
от Д до Е земли Усть-Абаканского района
от Е до А земли Кемеровской области

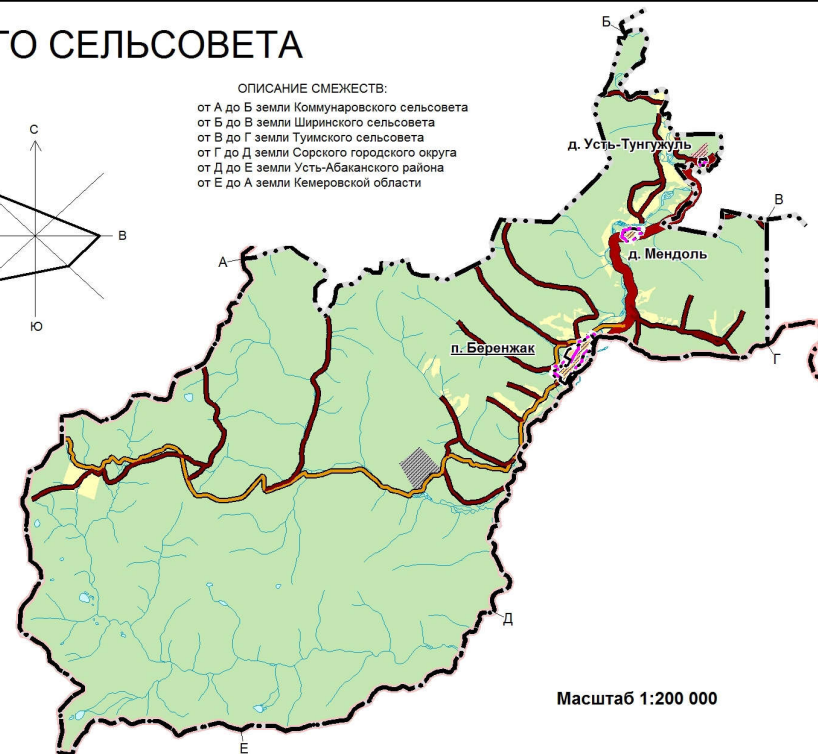
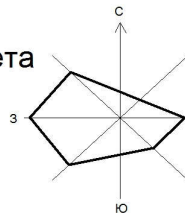


Масштаб 1:200 000

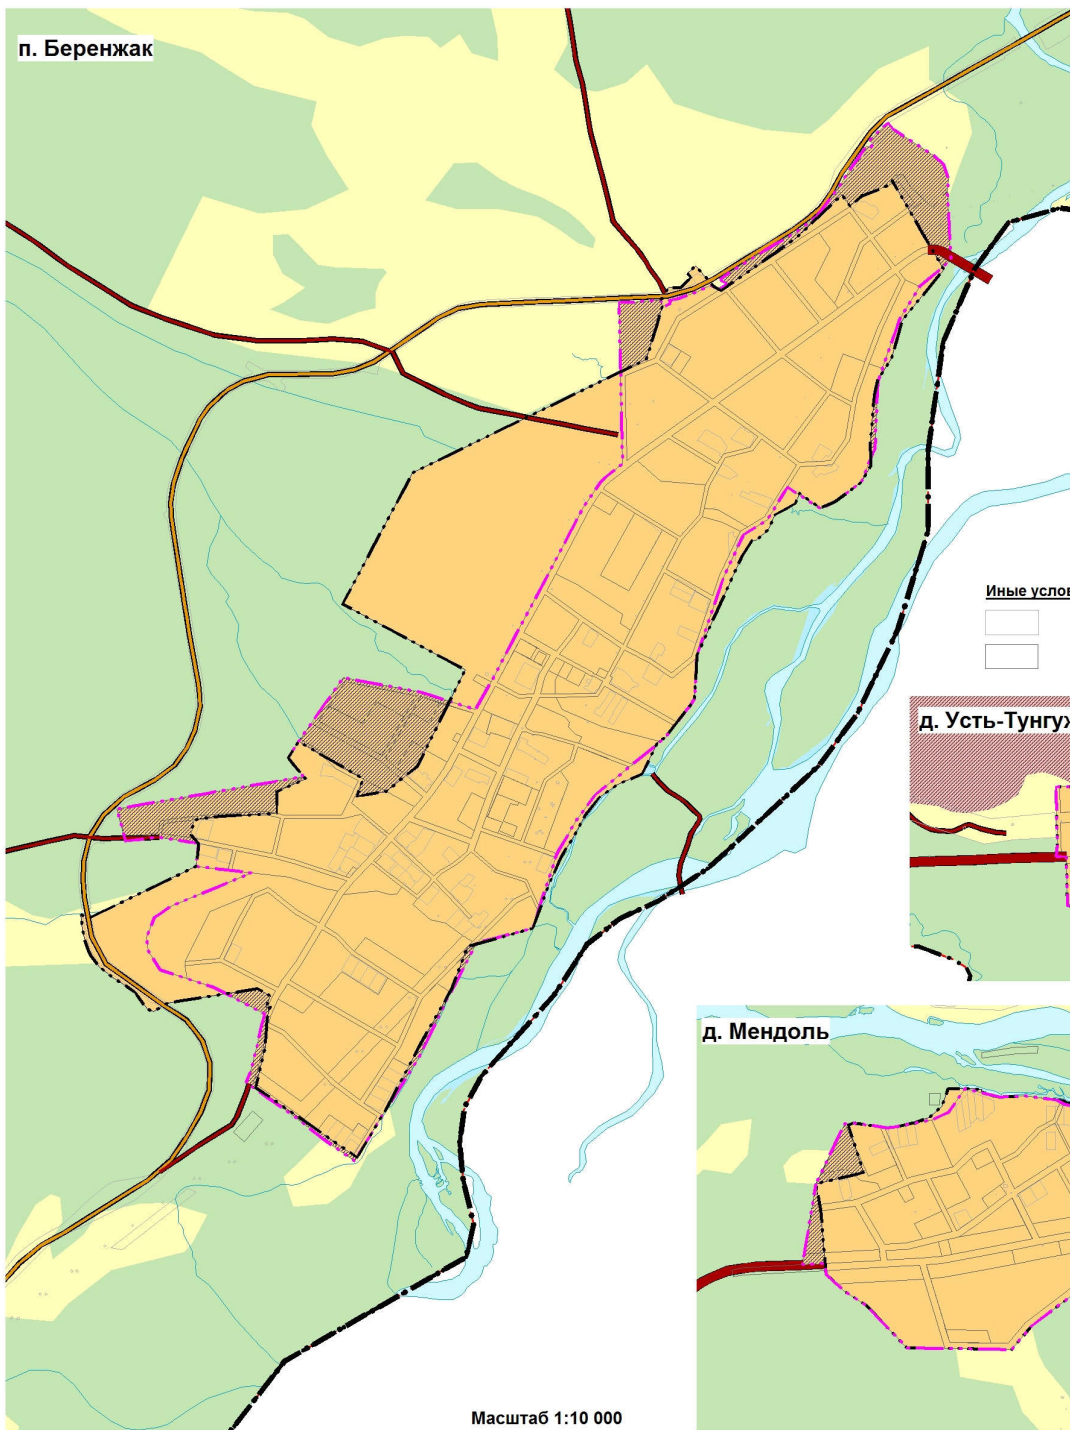

Иные условные обозначения

- Земельные участки на кадастровом учете
- Функциональные зоны (проектные)

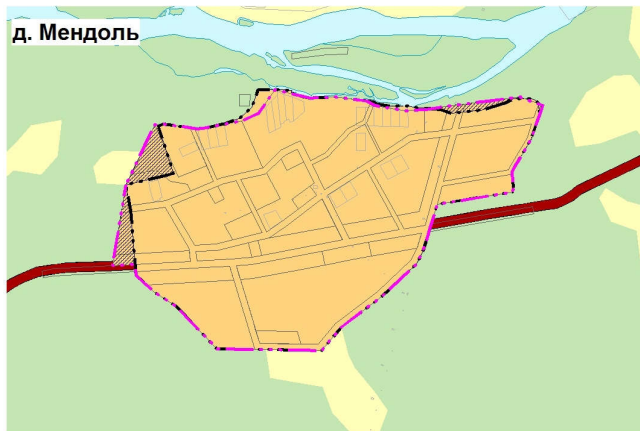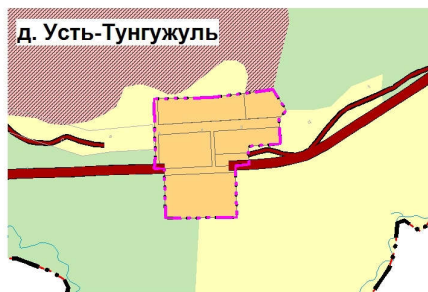

Масштаб 1:10 000

УСЛОВНЫЕ ОБОЗНАЧЕНИЯ

Границы единиц административно-территориального деления РФ

- проект. существ.
 - Граница муниципального района
 - Граница сельского поселения
 - Граница населенного пункта
- ### Земли по категориям
- Земли населенных пунктов
 - Земли сельскохозяйственного назначения
 - Земли промышленности, энергетики, транспорта, связи, радиовещания, телевидения, информатики, земли для обеспечения космической деятельности, земли обороны, безопасности и земли иного специального назначения
 - Земли лесного фонда
 - Земли особо охраняемых территорий и объектов
 - Земли водного фонда
- ### Поверхностные водные объекты
- Водоем (озеро, пруд, обводненный карьер, водохранилище)
 - Водоток (река, ручей, канал)
- ### Объекты транспортной инфраструктуры
- #### Автомобильные дороги
- Автомобильные дороги регионального или межмуниципального значения
 - Частные автомобильные дороги
 - Автомобильные дороги местного значения

					Заказ: Муниципальный контракт № 0321/05 от 01.03.2021 г. Заказчик: Администрация Беренжакского сельсовета						
					Внесение изменений в Генеральный план МО Беренжакский сельсовет Ширинского района Республики Хакасия						
Изм.	Коп.	Лист	Челок	Подпись	Дата	Муниципальное образование Беренжакский сельсовет			Стадия	Лист	Листов
Директор		Ковалева				ГП	3	9			
ГАП		Ковалева									
ГИП		Вершинская									
Гл. спец.		Самощина									
Архитектор		Донца				Карта границ населенных пунктов, входящих в состав Беренжакского сельсовета М1:10 000, М1:200 000			ООО АПБ "КВАРТАЛ"		

Име. № подл. Подпись и дата. Взаим. №