
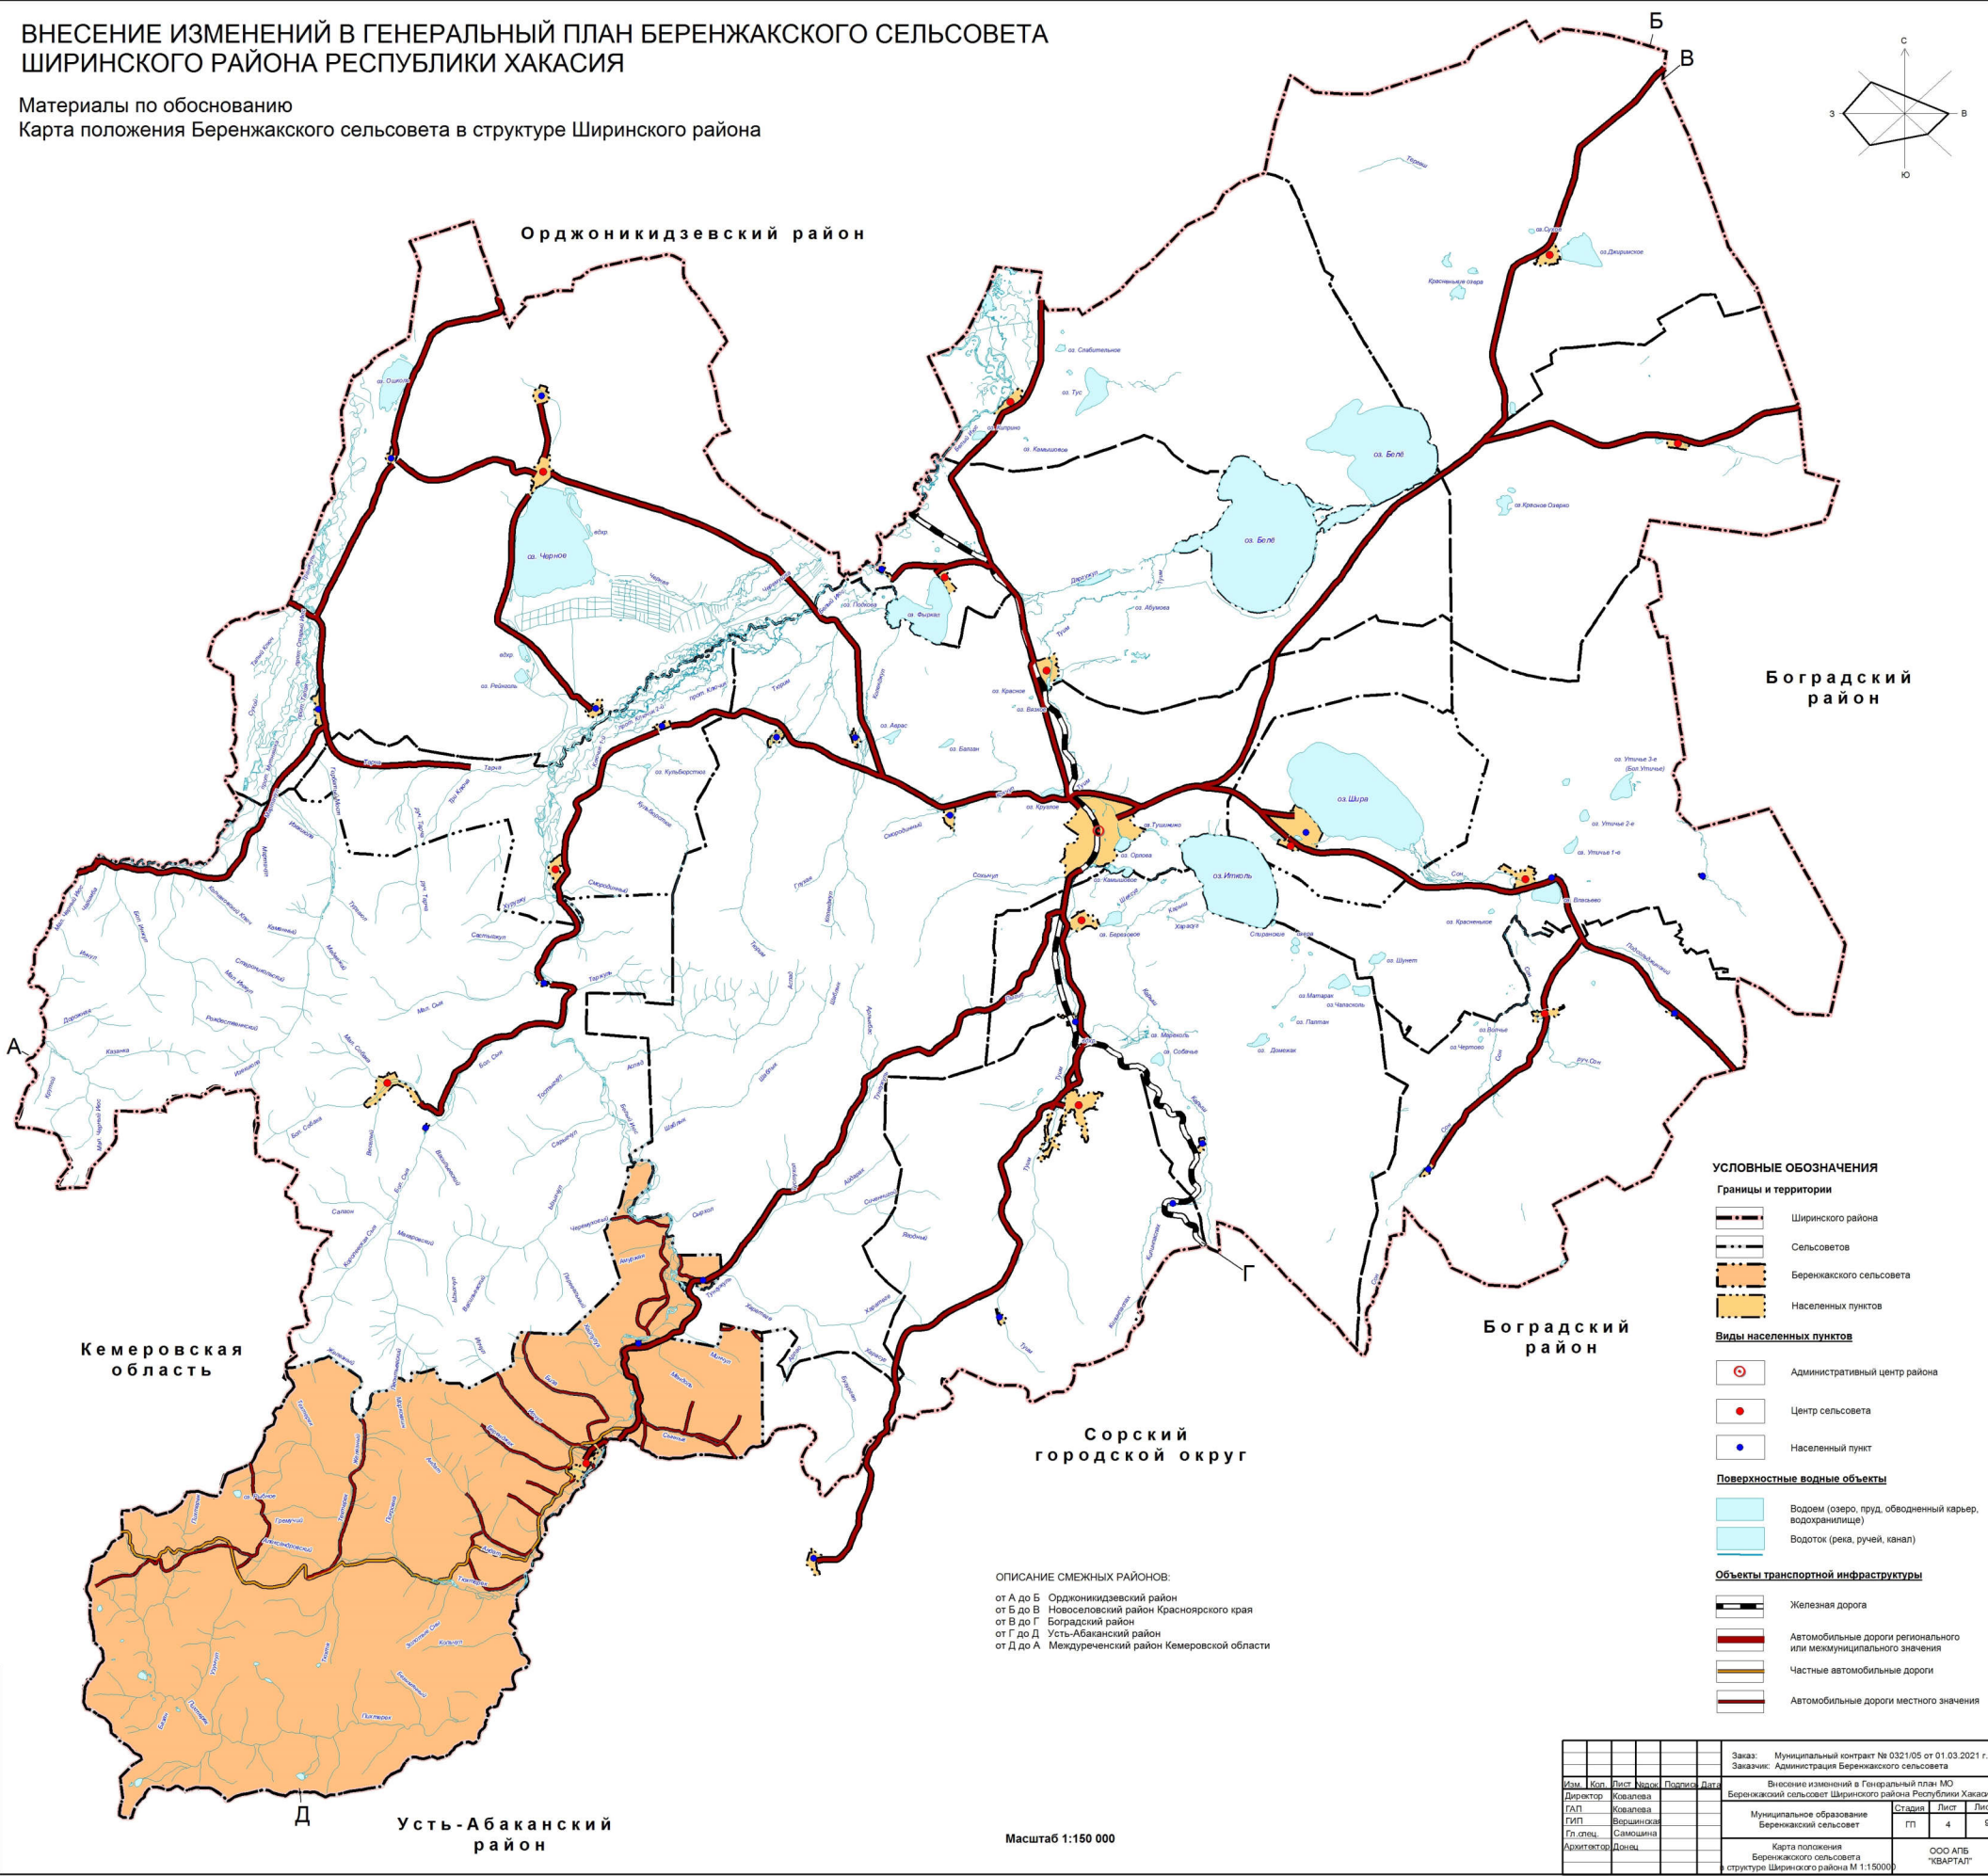


ВНЕСЕНИЕ ИЗМЕНЕНИЙ В ГЕНЕРАЛЬНЫЙ ПЛАН БЕРЕНЖАКСКОГО СЕЛЬСОВЕТА ШИРИНСКОГО РАЙОНА РЕСПУБЛИКИ ХАКАСИЯ

Материалы по обоснованию
Карта положения Беренжакского сельсовета в структуре Ширинского района

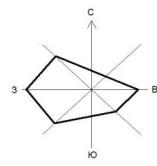

- УСЛОВНЫЕ ОБОЗНАЧЕНИЯ**
- Границы и территории**
- Ширинского района
 - Сельсоветов
 - Беренжакского сельсовета
 - Населенных пунктов
- Виды населенных пунктов**
- Административный центр района
 - Центр сельсовета
 - Населенный пункт
- Поверхностные водные объекты**
- Водоем (озеро, пруд, обводненный карьер, водохранилище)
 - Водоток (река, ручей, канал)
- Объекты транспортной инфраструктуры**
- Железная дорога
 - Автомобильные дороги регионального или межмуниципального значения
 - Частные автомобильные дороги
 - Автомобильные дороги местного значения

ОПИСАНИЕ СМЕЖНЫХ РАЙОНОВ:
 от А до Б Орджоникидзевский район
 от Б до В Новоселовский район Красноярского края
 от В до Г Боградский район
 от Г до Д Усть-Абаканский район
 от Д до А Междуреченский район Кемеровской области

Масштаб 1:150 000

Имя, № докум. Подпись, и дата. Страница №

Заказ: Муниципальный контракт № 0321/05 от 01.03.2021 г.					
Заказчик: Администрация Беренжакского сельсовета					
Изм.	Коп.	Лист	Всего	Подпись	Дата
Директор	Ковалева				
ГЛП	Ковалева				
ГЛП	Вершинская				
Гл. спец.	Самощина				
Архитектор	Донец				
Муниципальное образование Беренжакский сельсовет				Страница	Лист
Карта положения Беренжакского сельсовета в структуре Ширинского района М. 1:150000				4	9
				ООО АПБ "КВАРТАЛ"	